


על בסיס ויזואלי

הוקף מכל

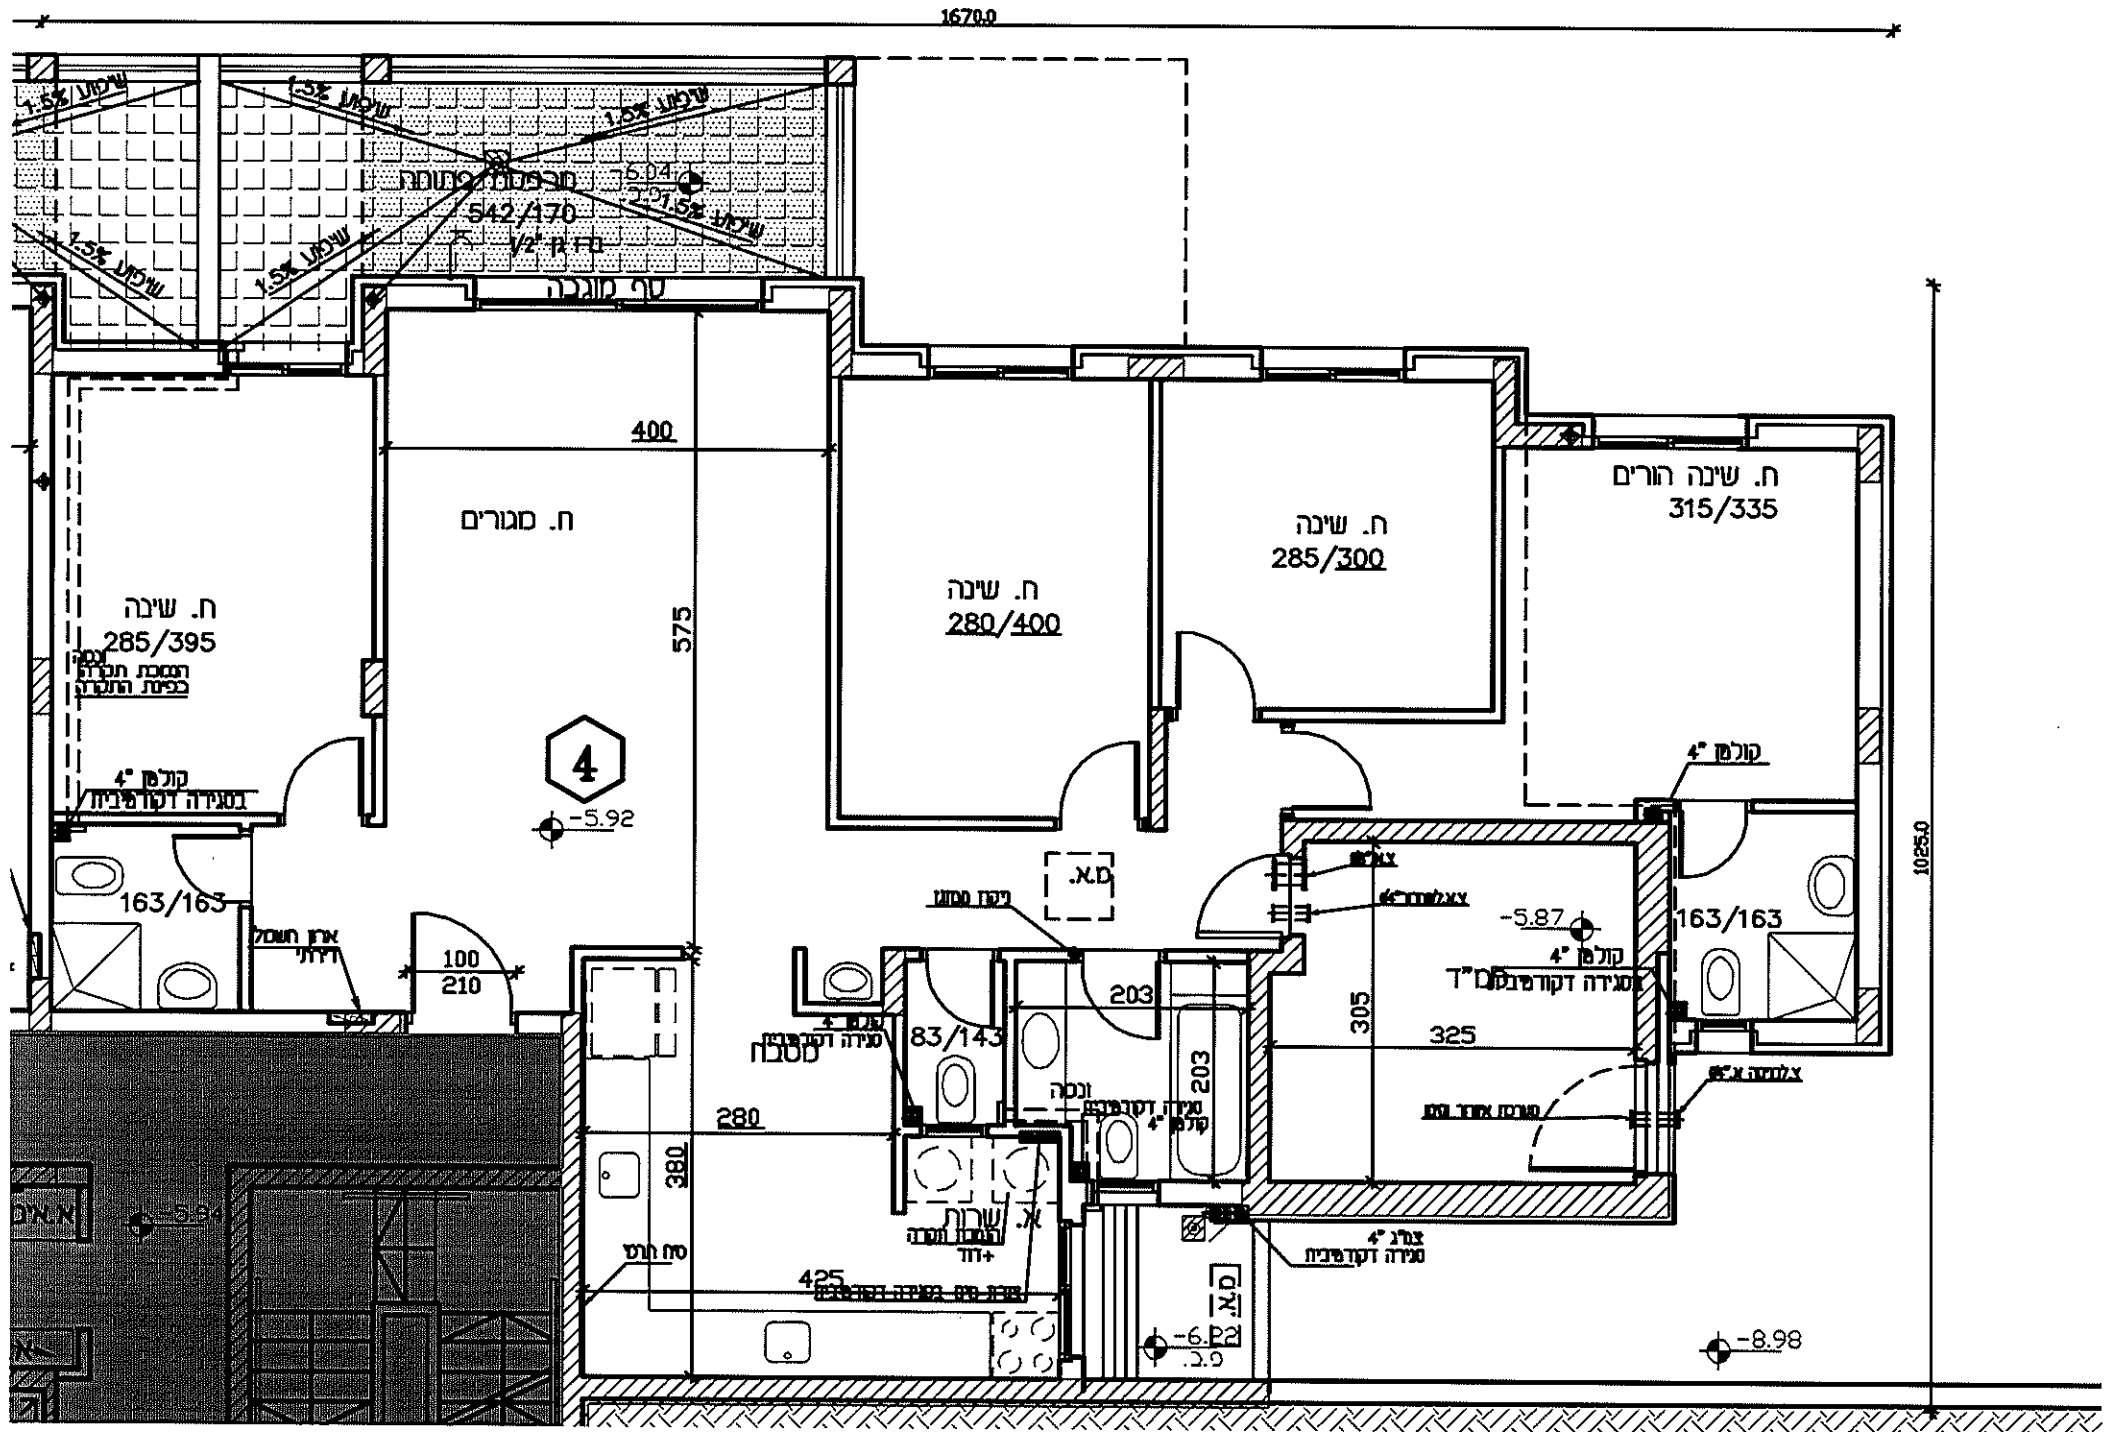

יש לבצע צנרת בקוטר 20 מ"מ ממרכזים
גילוי (ממגע יבש) אש ועד למשאבת ספרינקלרים

